


Unsere Räume auf einen Blick

Drei moderne Tagungsräume (T) und sieben Konferenzräume (K) bieten Ihnen zwischen 23 und 261 Quadratmetern für Ihre Veranstaltung. Mit zwei buffettauglichen Foyerflächen und drei schönen Außenterrassen.

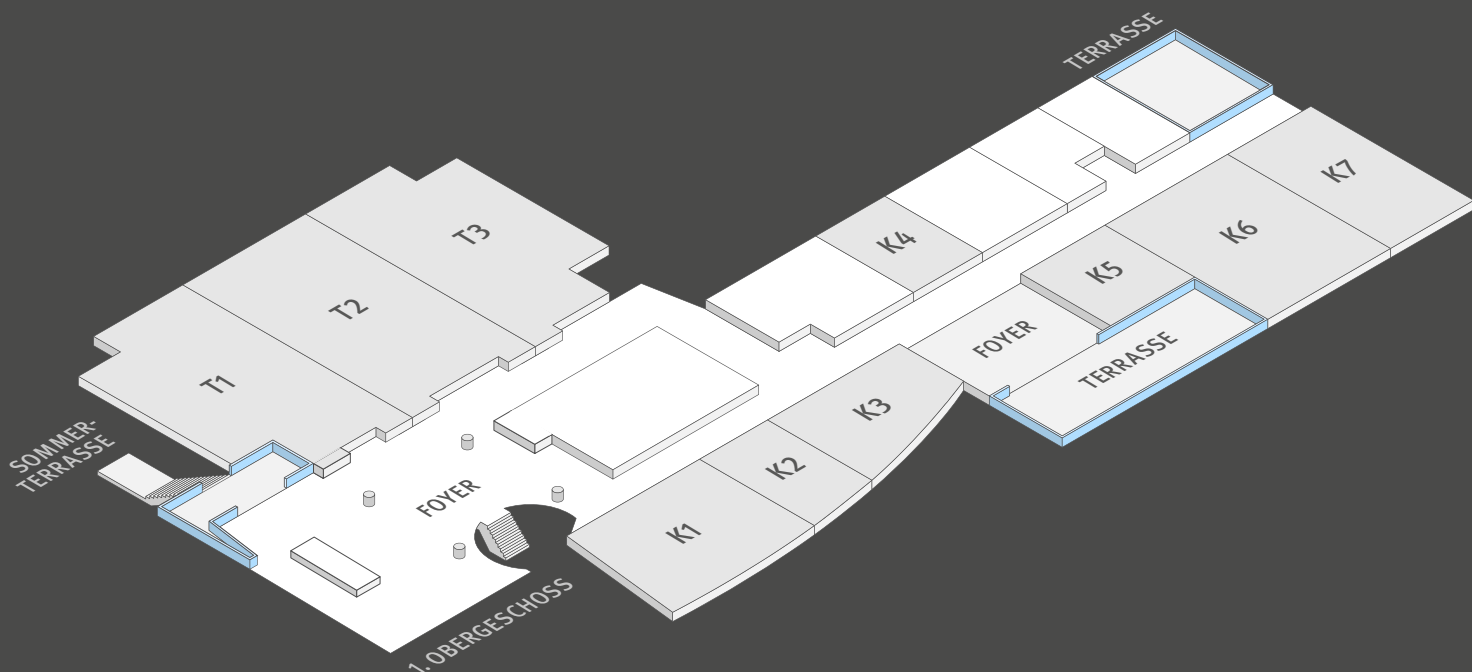

RAUM	GRÖSSE	KAPAZITÄT								
		m ²	L	B	H	Stuhlreihen	Parlamentarisch	U-Form	Block-Form	Bankett
T: Tagungsraum K: Konferenzraum										
T1 bis T3	261	22,5	11,6	4,2	300	140	–	–	150	
T1-T2, T2-T3	174	15	11,6	4,2	160	80	42	–	80	
T1	87	11,6	7,5	4,2	80	36	24	30	50	
T2	87	11,6	7,55	4,2	80	40	24	30	50	
T3	87	7,5	11,6	4,2	80	30	21	30	50	
K1	64	8,3	7,6	2,4	40	24	18	20	–	
K2	24	6,4	6,9	2,4	15	–	–	10	–	
K3	38	3,7-5,7	7,8	2,4	30	15	11	18	–	
K4	23	5,9	3,9	2,4	15	–	–	10	–	
K5	26	5,4	4,8	2,45	15	–	–	10	–	
K6	71	9,8	7,2	2,6	50	30	20	20	–	
K7	47	9,7	4,8	2,6	35	18	16	18	–	

Alle Räume sind mit einer Klimaanlage sowie Tageslicht ausgestattet.